

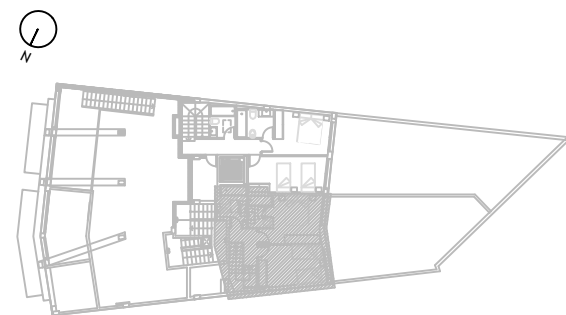


ADVERTENCIA LEGAL: EL PRESENT DOCUMENT NO ÉS DEFINITIU I HA ESTAT ELABORAT A PARTIR DEL PROJECTE BÀSIC DE L'EDIFICI, PER LA QÜAL COSA POT SOFRIR MODIFICACIONS PER EXIGÈNCIES TÈCNIQUES. AJUSTANT-SE EN TOT CAS AL PROJECTE D'EXECUCIÓ FINAL. LA UBICACIÓ DELS APARELLS SANITARIS I MOBILIARI DE CUIA ES PODRÀ MODIFICAR PER RAONS TÈCNIQUES. LA RESTA DEL MOBILIARI NO ESTÀ INCLÒS. TOTA LA INFORMACIÓ REFERIDA AL RD 516/89 DE 21 D'ABRIL I EN LA LLEI CATALANA 18/2007, DE 28 DE DESEMBRE DEL DRET A LA VIVENDA, ES TROBEN A LA SEVA DISPOSICIÓ EN LES NOSTRES OFICINES.

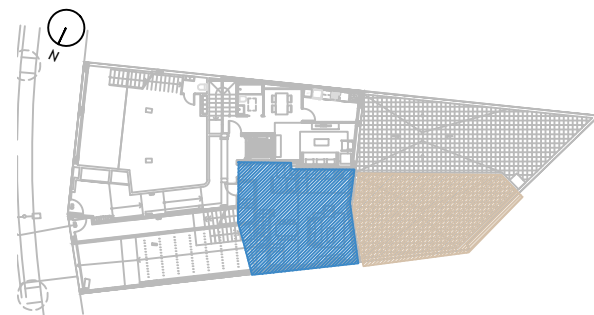

SUP. CONS:	Habitatge Baixa 1a	43,98 m ²
	Altell	49,70 m ²
	Pati	46,63 m ²

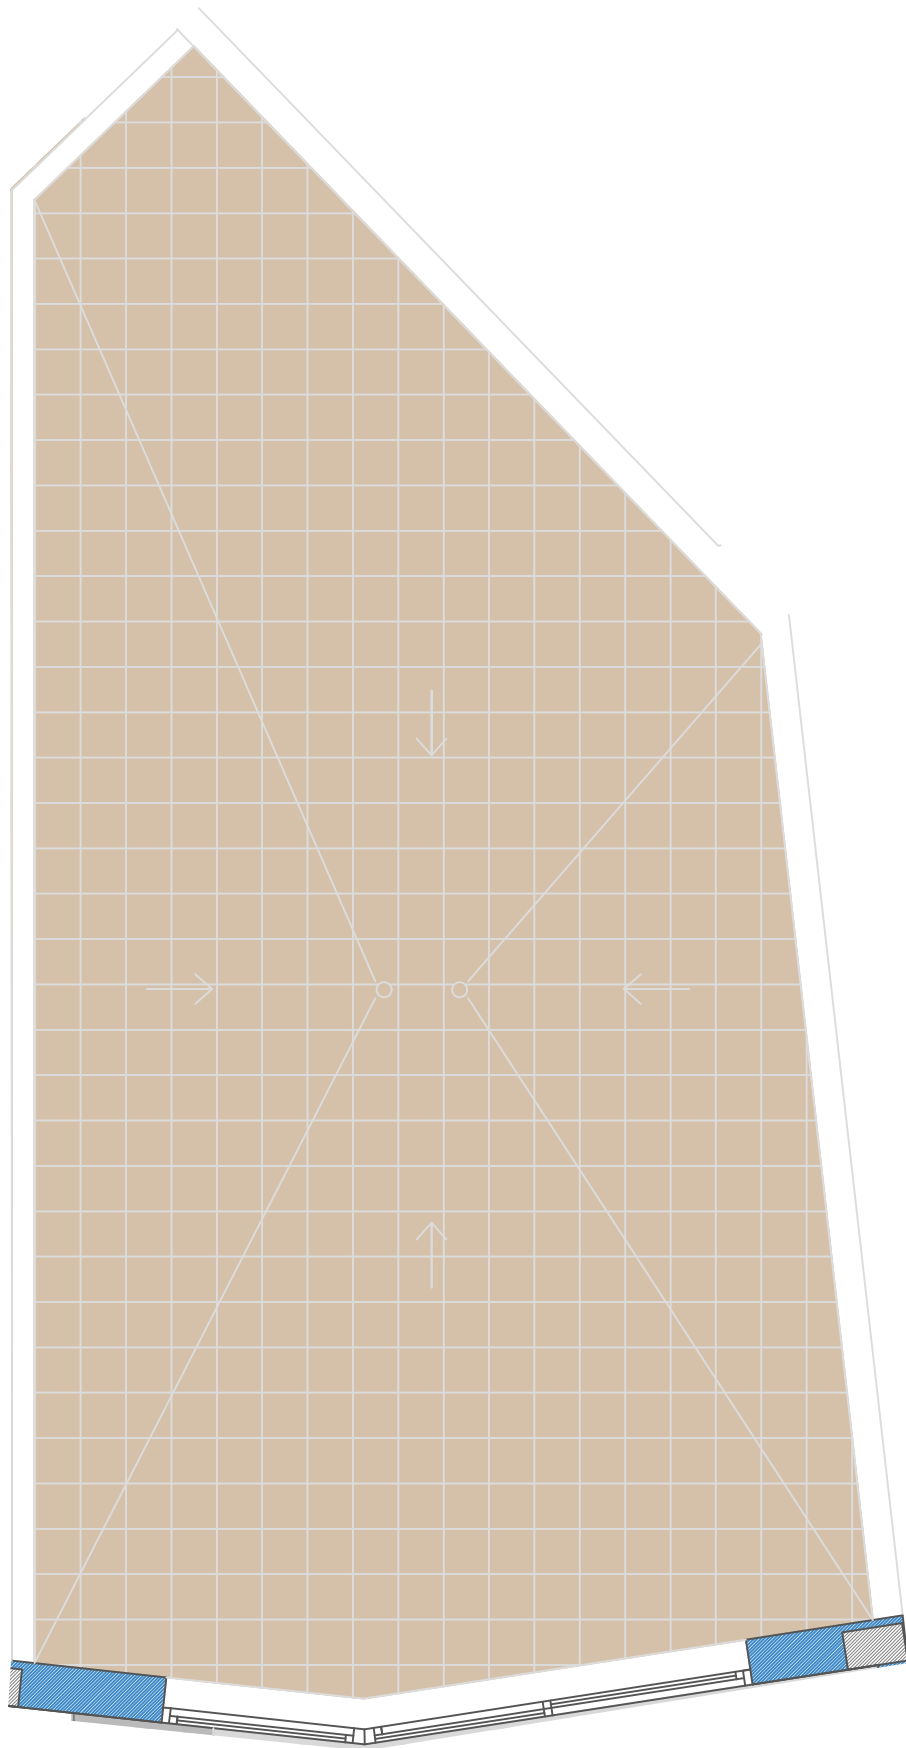

Planta Baixa i Altell, porta 1era

Maragall / 219



CASABLAVA BCN

Pg/ Maragall nº 219,


Barcelona 08027 Tlf.: 93 516 63 93 www.casablava.cat

Din A3 1:50

0 0,5 1 2 3 m

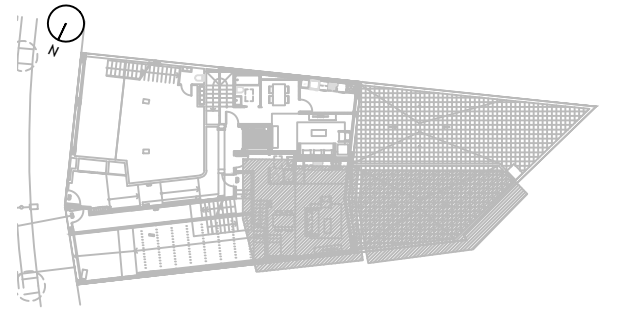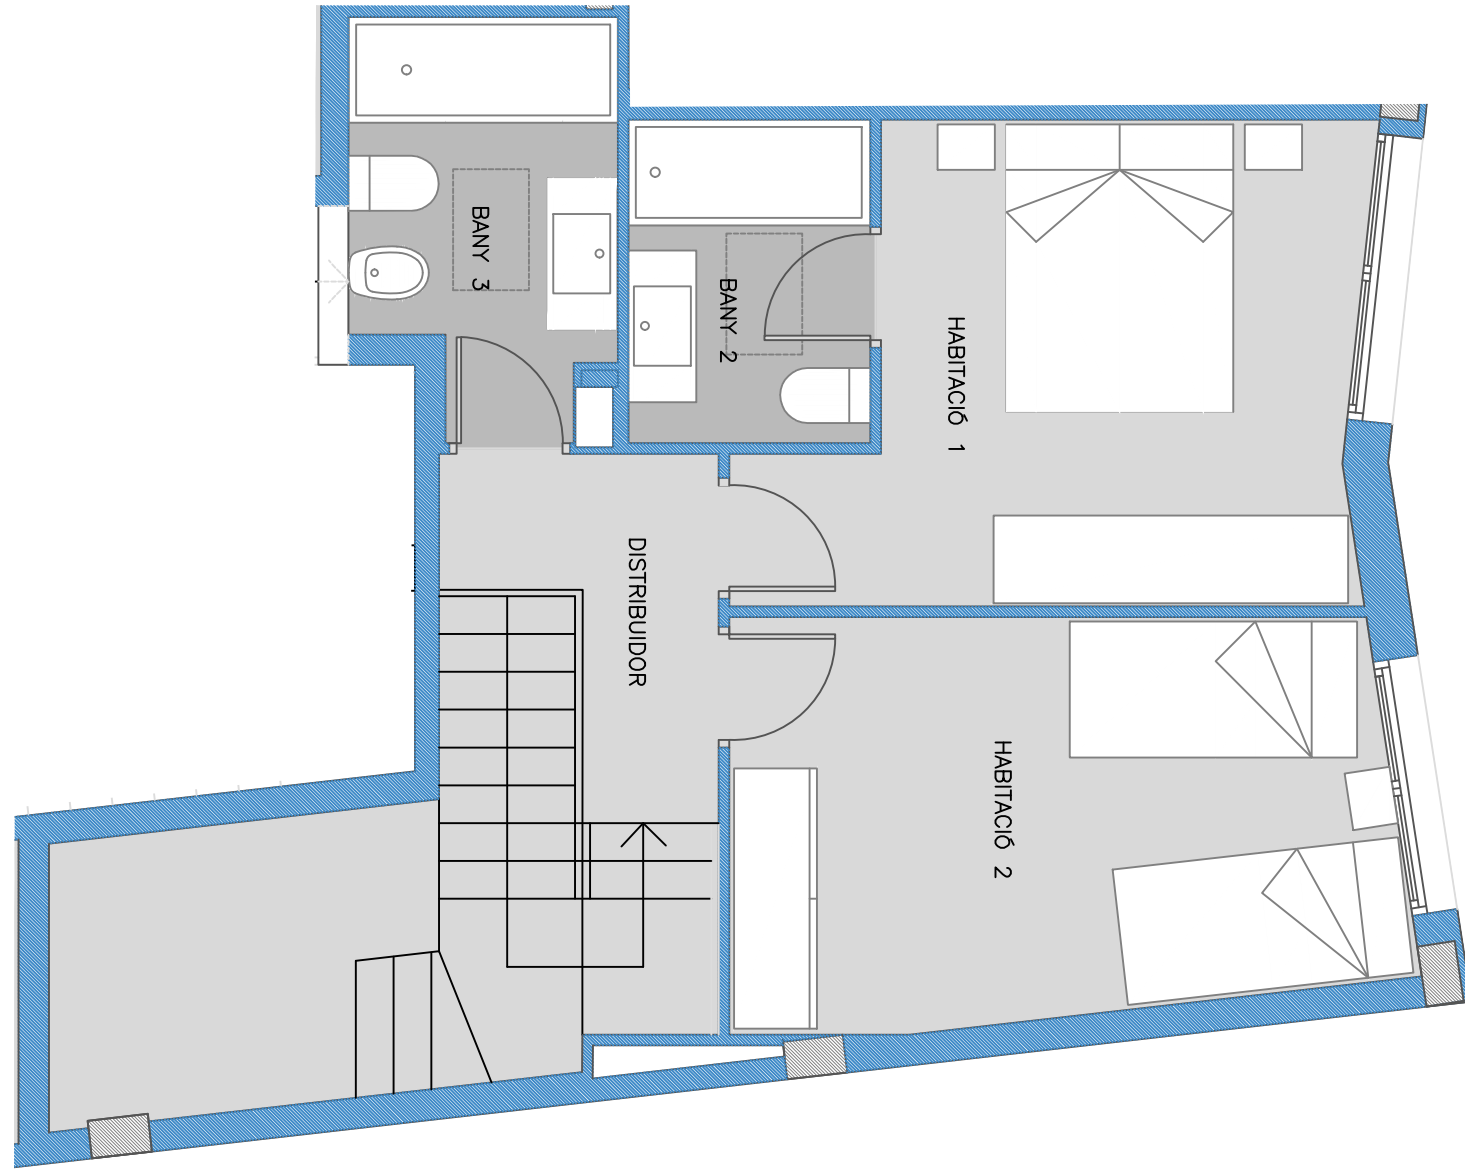

SUP.	CONS: Habitatge Baixa 1a	43,98 m²
	Altell	49,70 m²
	Pati	46,63 m²

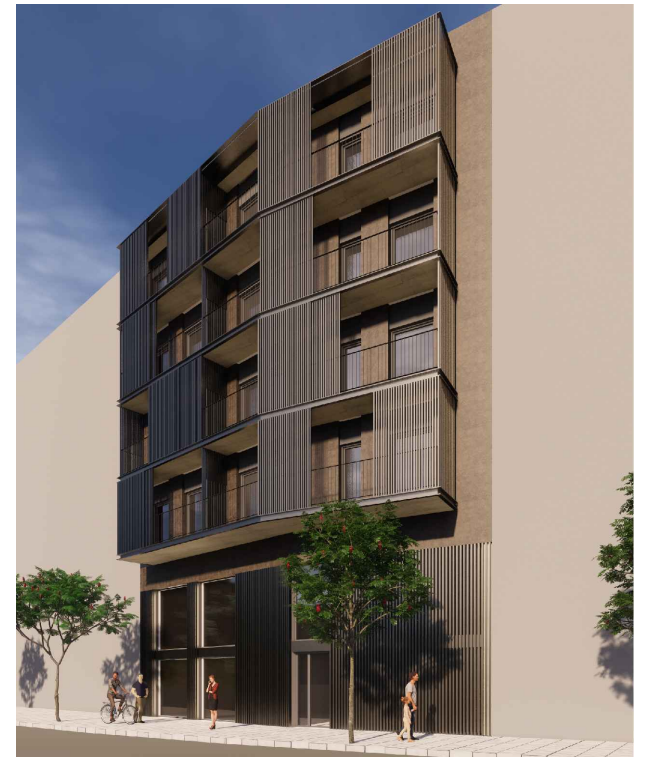

Planta Baixa i Altell, porta 1era

Maragall / 219

