

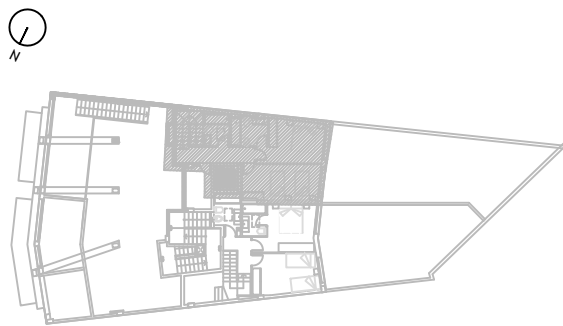
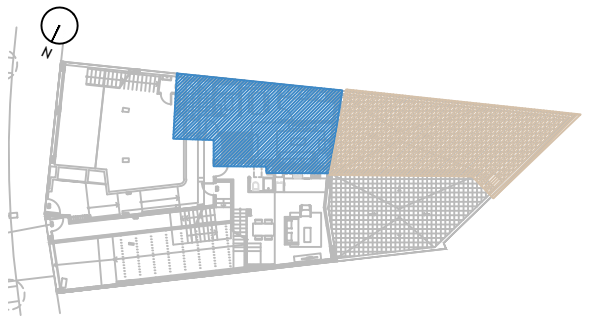


ADVERTENCIA LEGAL: EL PRESENT DOCUMENT NO ÉS DEFINITIU I HA ESTAT ELABORAT A PARTIR DEL PROJECTE BÀSIC DE L'EDIFICI, PER LA QÜAL COSA POT SOFRIR MODIFICACIONS PER EXIGÈNCIES TÈCNiques. AJUSTANT-SE EN TOT CAS AL PROJECTE D'EXECUCIÓ FINAL. LA UBICACIÓ DELS APARELLS SANITARIS I MOBILIARI DE CUIN ES PODRÀ MODIFICAR PER RAONS TÈCNiques. LA RESTA DEL MOBILIARI NO ESTÀ INCLÒS. TOTA LA INFORMACIÓ REFERIDA AL RD 515/89 DE 21 D'ABRIL I EN LA LLEI CATALANA 18/2007, DE 28 DE DESEMBRE DEL DRET A LA VENDA, ES TROBEN A LA SEVA DISPOSICIÓ EN LES NOSTRES OFICINES.

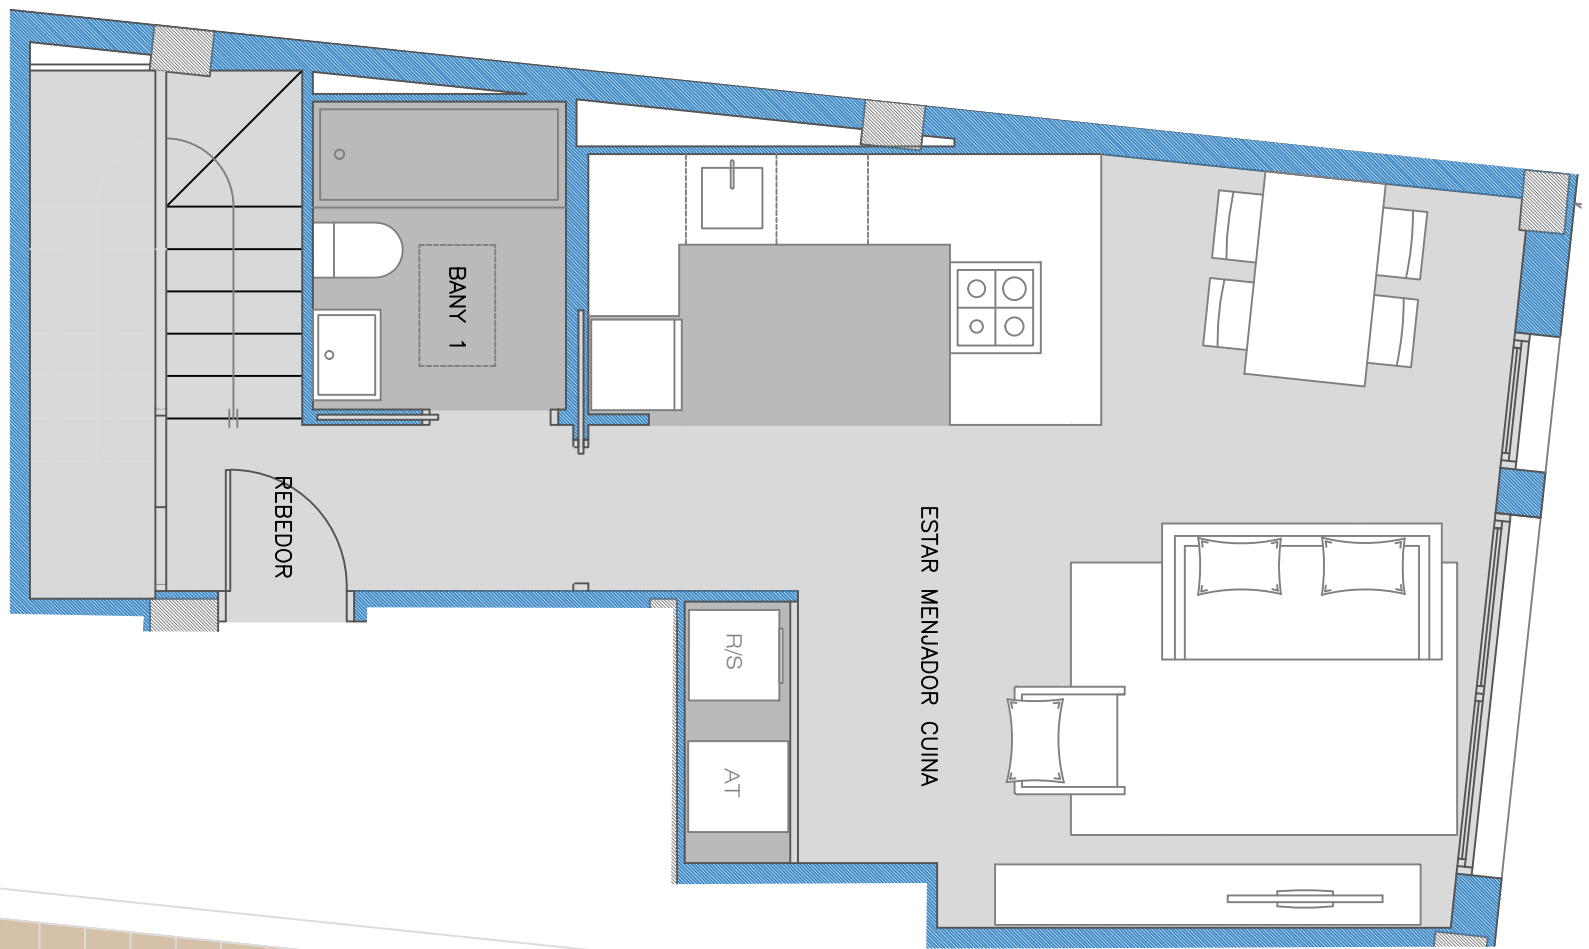

SUP. CONS:	Habitatge PB porta 2a	46,32 m <sup>2</sup>
	Altell	54,06 m <sup>2</sup>
	Pati	62,78 m <sup>2</sup>

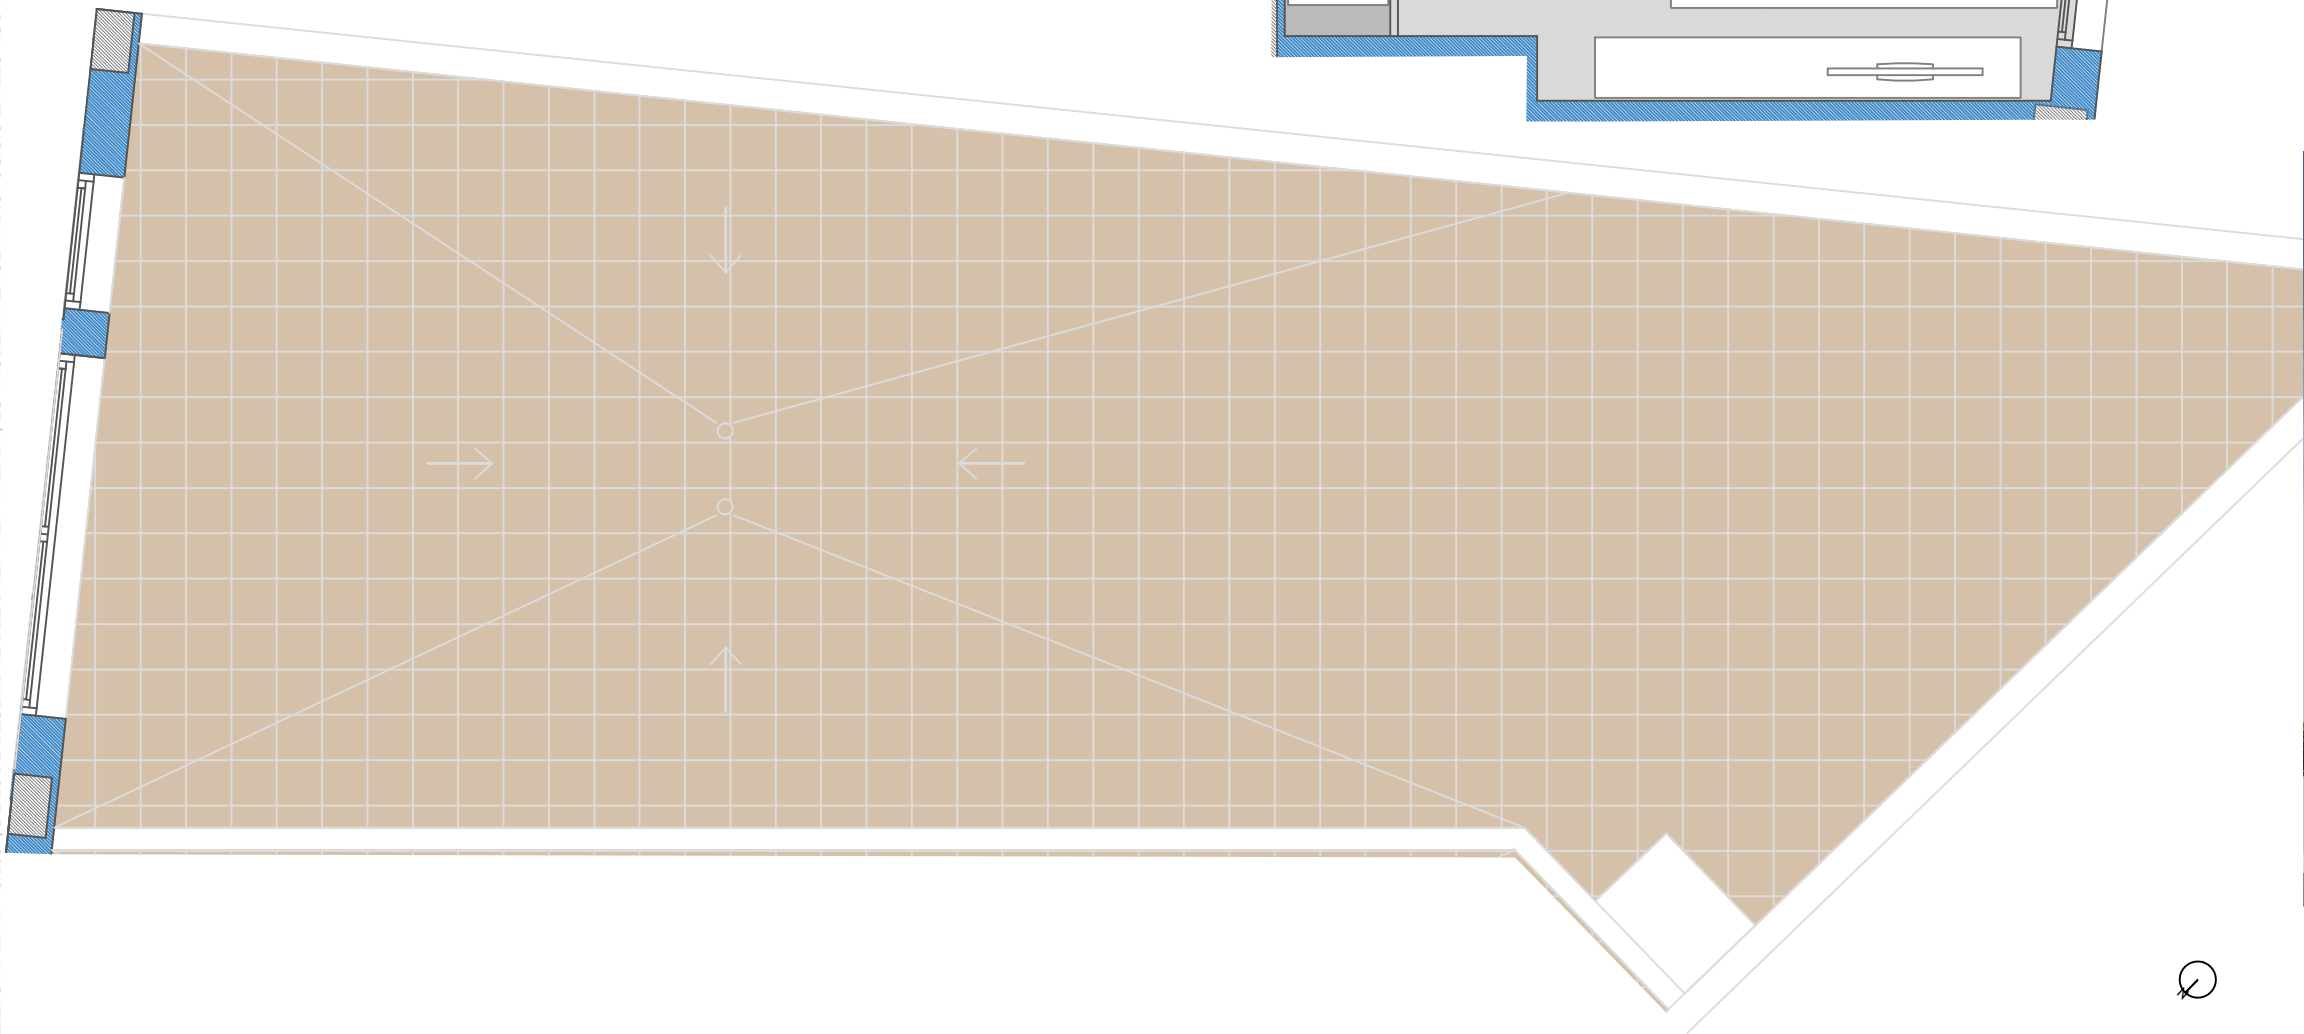

Planta Baixa i Altell, porta 2a

**Maragall / 219**




**CASABLAVA** BCN

Pg/ Maragall nº 219,

Barcelona 08027 Tlf.: 93 516 63 93 [www.casablava.cat](http://www.casablava.cat)

Din A3 1:50



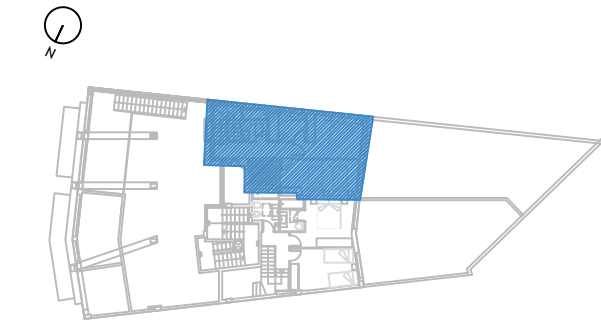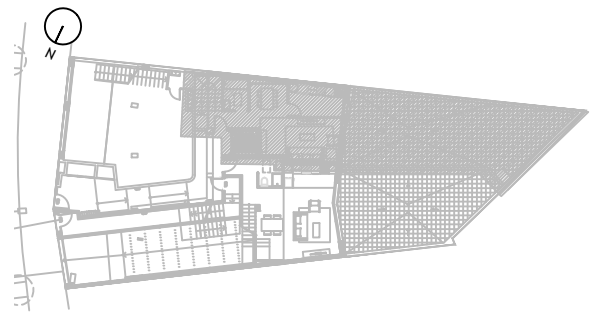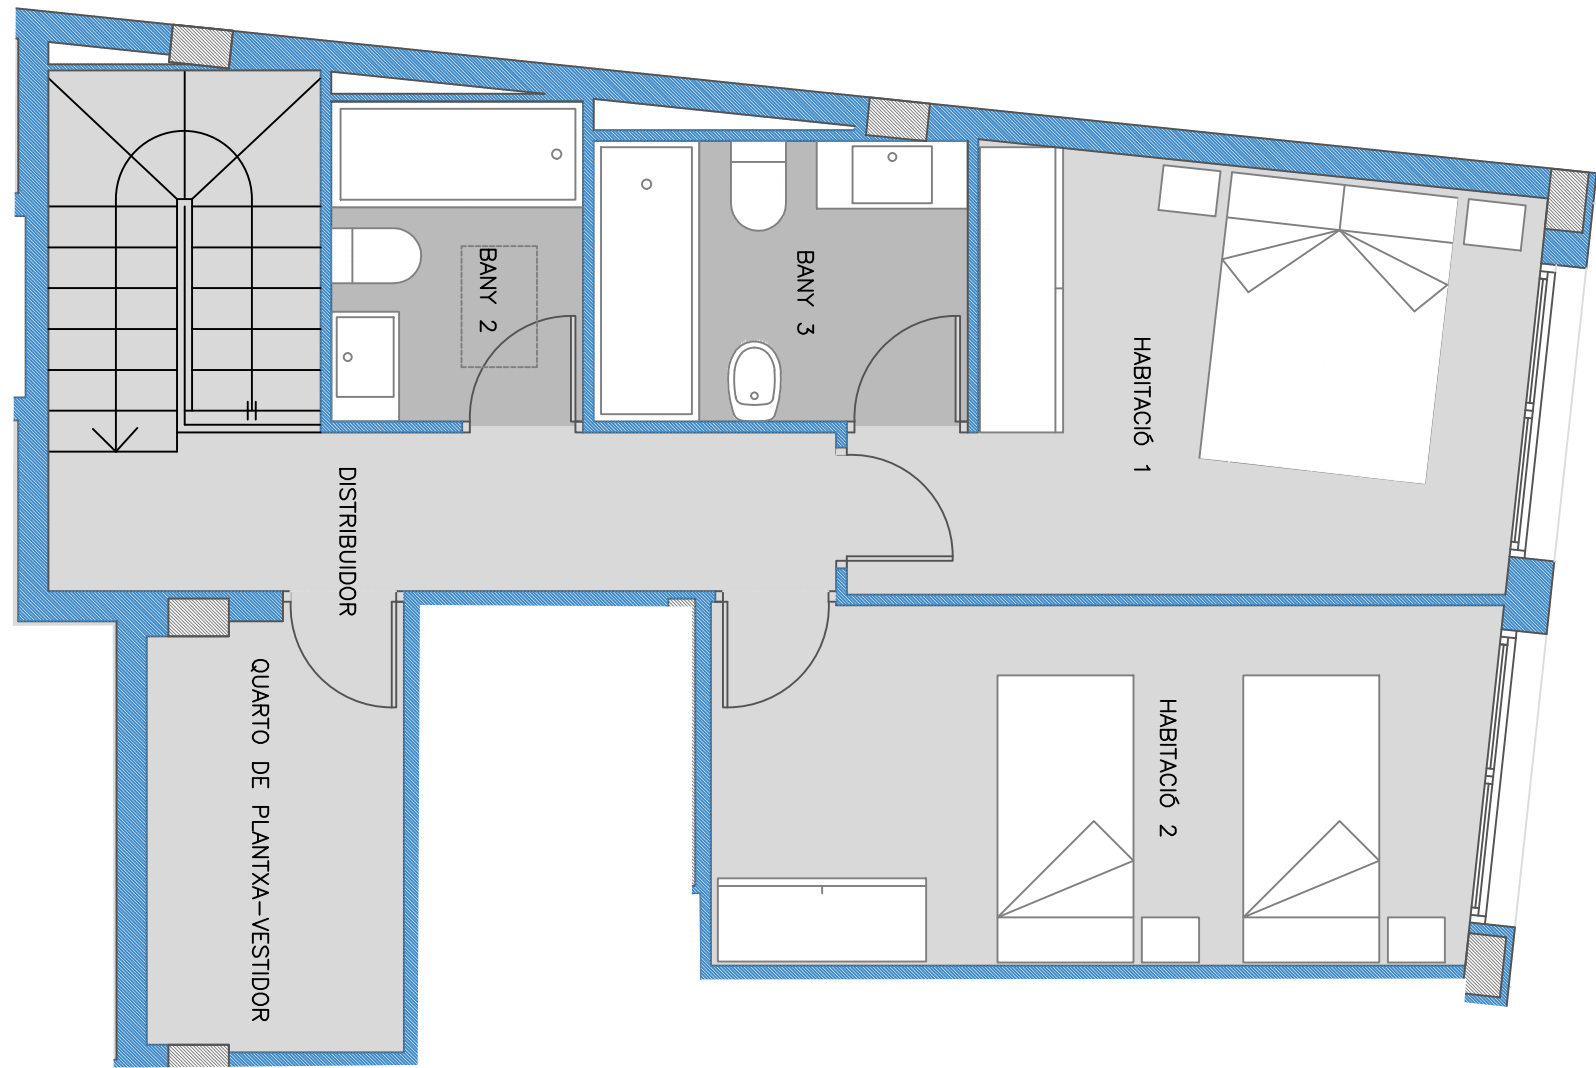

SUP.	CONS: Habitatge PB porta 2a	46,32 m²
	Altell	54,06 m²
	Pati	62,78 m²



Planta Baixa i Altell, porta 2a

Maragall / 219